

СХЕМА РАЗМЕЩЕНИЯ МЕСТ (ПЛОЩАДОК НАКОПЛЕНИЯ ТВЕРДЫХ КОММУНАЛЬНЫХ
ОТХОДОВ НА ТЕРРИТОРИИ ШУКАВСКОГО СЕЛЬСКОГО ПОСЕЛЕНИЯ ВЕРХНЕХАВСКОГО
МУНИЦИПАЛЬНОГО РАЙОНА ВОРОНЕЖСКОЙ ОБЛАСТИ (С.ШУКАВКА)

Утверждаю
Глава Шукавского
сельского поселения
В.С.Захаров


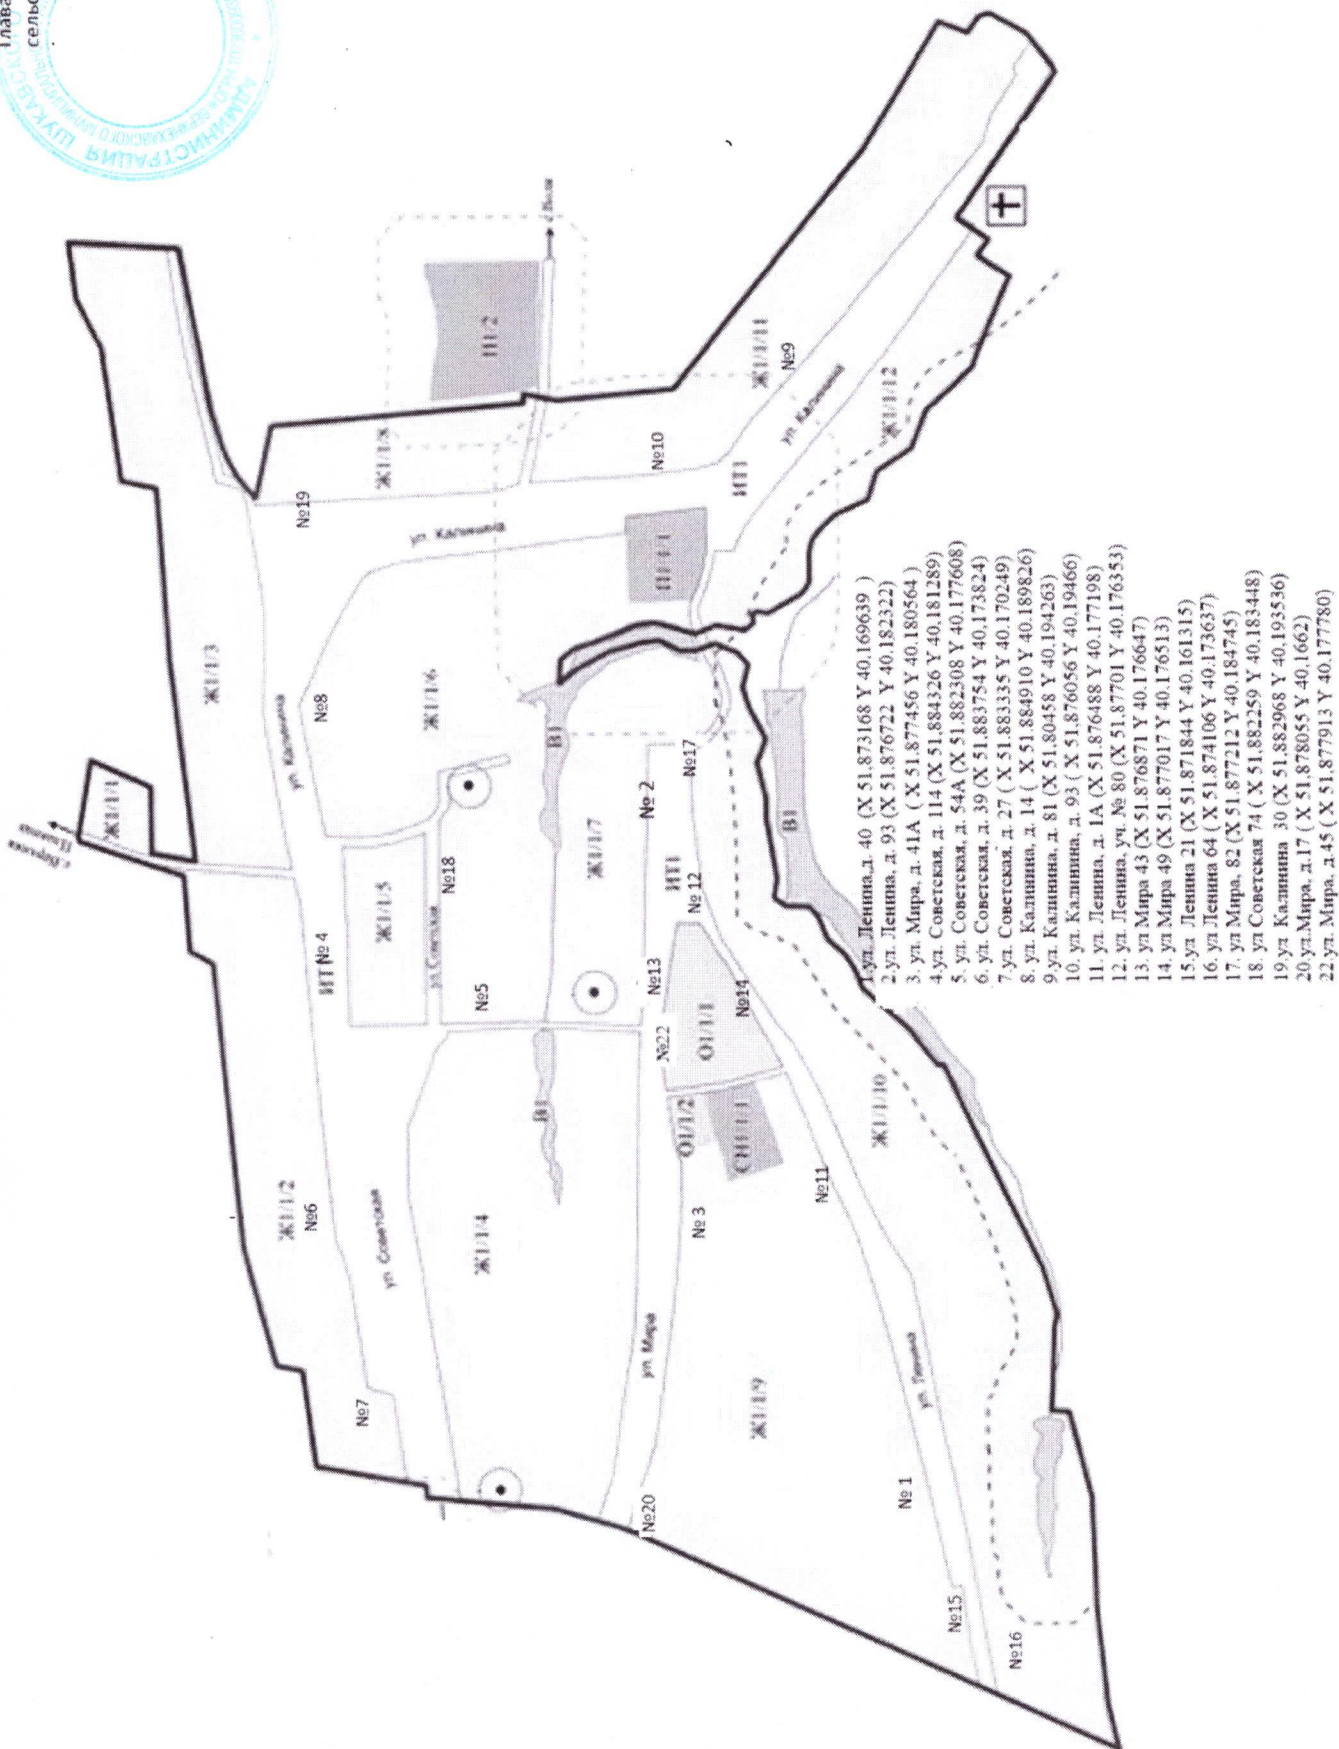


СХЕМА РАЗМЕЩЕНИЯ МЕСТ (ПЛОЩАДОК НАКОПЛЕНИЯ
ТВЕРДЫХ КОММУНАЛЬНЫХ ОТХОДОВ НА ТЕРРИТОРИИ
ШУКАВСКОГО СЕЛЬСКОГО ПОСЕЛЕНИЯ
ВЕРХНЕХАВСКОГО МУНИЦИПАЛЬНОГО РАЙОНА
ВОРОНЕЖСКОЙ ОБЛАСТИ (п. Воля)

Утверждено
Глава Шукавского
сельского поселения
В.С. Захаров

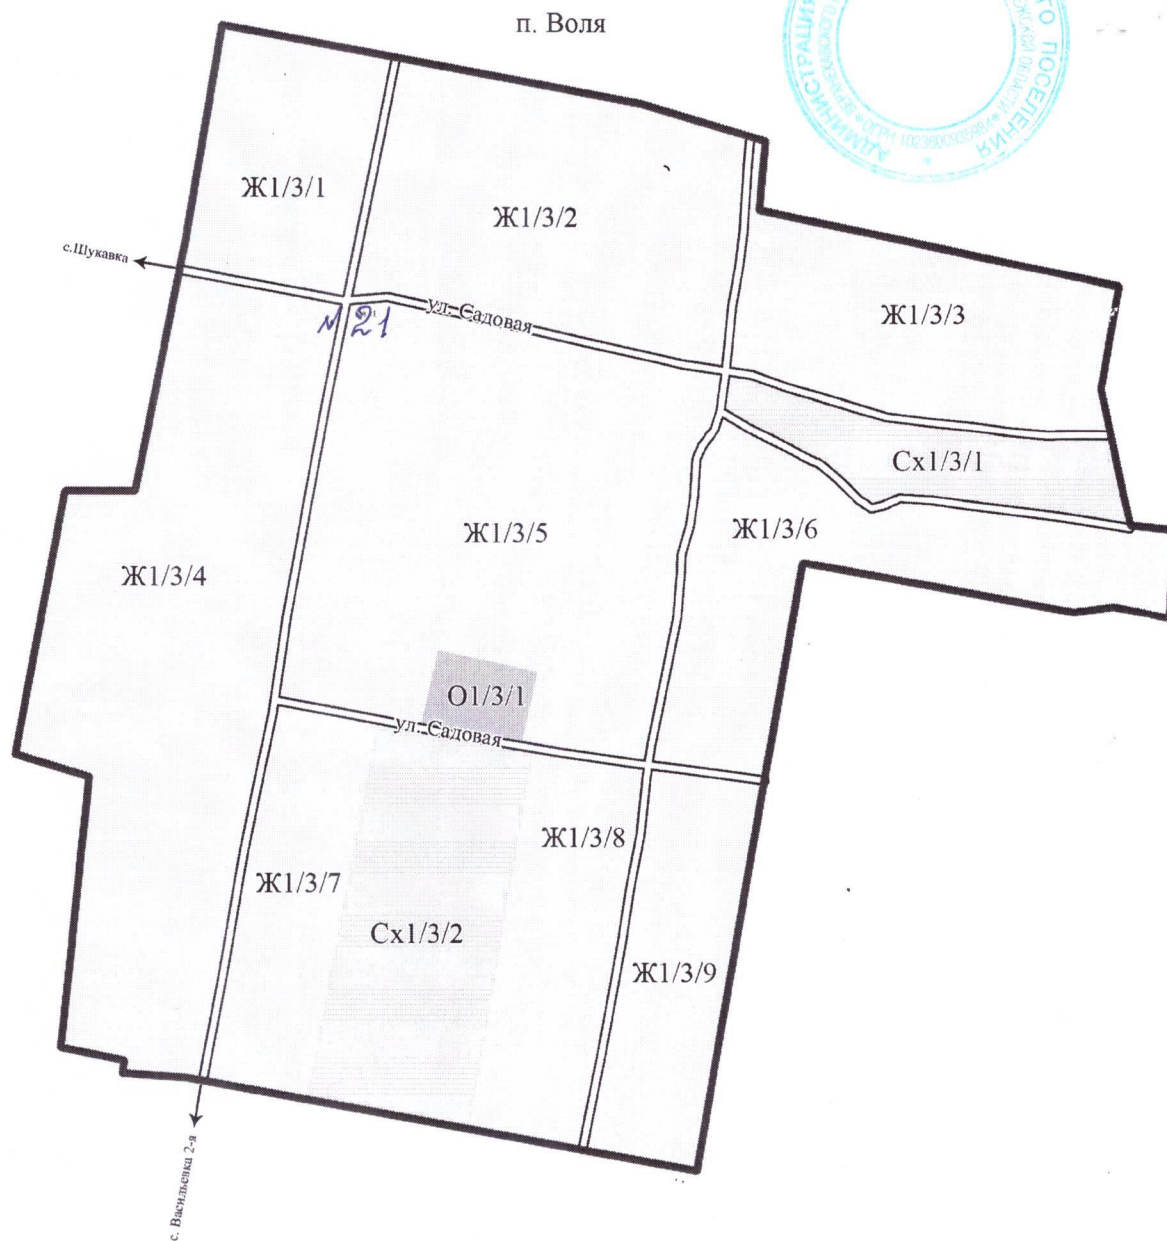

21. ул. Садовая д.25 (X 51,874706 Y 40,281185)